

ΕΦΗΜΕΡΙΣ ΤΗΣ ΚΥΒΕΡΝΗΣΕΩΣ
ΤΗΣ ΕΛΛΗΝΙΚΗΣ ΔΗΜΟΚΡΑΤΙΑΣ

ΕΝ ΑΘΗΝΑΙΣ ΤΗι 26 ΦΕΒΡΟΥΑΡΙΟΥ 1981 | ΤΕΥΧΟΣ ΤΕΤΑΡΤΟΝ | ΑΡΙΘΜΟΣ ΦΥΛΛΟΥ 116

ΠΕΡΙΕΧΟΜΕΝΑ

ΑΠΑΛΛΟΤΡΙΩΣΕΙΣ

ΑΠΟΦΑΣΕΙΣ

ΑΝΑΚΟΙΝΩΣΕΙΣ

ΠΟΛΕΟΔΟΜΙΑ

ΔΙΑΤΑΓΜΑΤΑ

ΑΠΟΦΑΣΕΙΣ

ΑΠΑΛΛΟΤΡΙΩΣΕΙΣ

ΑΠΟΦΑΣΕΙΣ

Ἀριθ. 78 (1)

Περὶ κηρύξεως ὡς ἀναδασωτέας ἐκτάσεως 101,120 στρεμμάτων στὴ θέση « Ἀλωνίσματα» τῆς Κοινότητας Σαρακίνας τοῦ Νομοῦ Γρεβενῶν.

Ο ΝΟΜΑΡΧΗΣ ΓΡΕΒΕΝΩΝ

Ἔχοντας ὑπόψη :

1. Τὶς περὶ διοικητικῆς ἀποκεντρώσεως διατάξεις :
2. Τὶς διατάξεις τοῦ Ν. 998/1979 «περὶ προστασίας τῶν δασῶν καὶ τῶν δασικῶν ἐν γένει ἐκτάσεων τῆς Χώρας» καὶ συγκεκριμένα : α) τοῦ ἄρθρου 41 παρ. 1 β) τοῦ ἄρθρου 38 παρ. α.
3. Τὶς δ/γὲς τοῦ Ὑπουργείου Γεωργίας ἀριθμ. α) 160417/1180/8.7.80 Ὁδηγίες γιὰ τὶς ἀναδασωτικὲς ἐκτάσεις.
4. Τὴν μὲ ἀριθ. ΔΥ 20.12.80 πρόταση τῆς Δ/νσεως Δασῶν Γρεβενῶν περὶ κηρύξεως ἀναδασωτέας τῆς ἀναφερομένης στὸ θέμα ἐκτάσεως ἀποφασίζουμε :.

Κηρύσσουμε ἀναδασωτέα μὲ σκοπὸ τὴ διατήρηση τοῦ χαρακτήρα τῆς δασικῆς ἐκτάσεως ὥστε νὰ ἀποκλεισθῆ ἡ διάθεση αὐτῆς γιὰ ἄλλο προορισμὸ δημόσια δασικὴ ἔκταση τῶν ἑκατὸν ἕνα (101) στρεμμάτων καὶ ἑκατὸν εἴκοσι (120) τετραγωνικῶν μέτρων ποὺ βρίσκεται στὴ θέση «Ἀλωνίσματα τῆς Κοινότητας Σαρακίνας Γρεβενῶν προσδιορίζεται ἀπὸ τὰ στοιχεῖα 1, 2, 3, 4, 5, 6, 7, 8, 9, 10, 11, 12, 13, 14, 15, 16, 17, 18, 19, 20, 21 ὅπως φαίνονται στὸ συνημμένο διάγραμμα τὸ ὁποῖο ἀποτελεῖ ἀναπόσπαστο μέρος τῆς ἀποφάσεως αὐτῆς πλὴν τῶν ἀγρῶν μὲ στοιχεῖα 1, 2, 3, 4, 1 ἐκτάσεως 650 τετραγωνικῶν μέτρων καὶ μὲ στοιχεῖα 1, 2, 3, 4, 5, 1 ἐκτάσεως 1,160 στρεμμάτων ποὺ περικλείονται στὰ ἀνωτέρω στοιχεῖα καὶ δὲν συμπεριλαμβάνονται στὴ καεῖσα ἔκταση καὶ ἔχει ὅρια :

Ἀνατολικά : Ἀγροὶ κατοίκων Κοινότητας Παλαιοχωρίου.

Δυτικά : Ἀγροὶ κατοίκων Κοινότητας Σαρακίνας.

Βόρεια : Ἀγροὶ κατοίκων Κοινότητας Σαρακίνας, δημοσία δασικὴ ἔκταση.

Νότια : Ἀγροὶ κατοίκων Κοινότητας Σαρακίνας.

Ἡ ἀποκατάσταση τῆς δασικῆς βλαστήσεως στὴ δημοσία δασ. ἔκταση ποὺ καλυπτόταν μερικῶς ἀπὸ πευρνάρι δρῦ καὶ ἄρκυθο καὶ ποὺ κάηκε στὶς 28 Αὐγούστου 1980 θὰ γίνει μὲ φυσικὴ ἀναδάσωση καὶ σὲ περίπτωση μὴ ἐπιτεύξεως αὐτῆς ἐντὸς τριετίας μὲ τεχνητὴ ἀναδάσωση μὲ εἰδικὸ πρόγραμμα ποὺ θὰ καταρτίσει καὶ θὰ ἐφαρμόσει ἡ Δ/νση Δασῶν Γρεβενῶν.

Ἡ ἀπόφαση αὐτὴ νὰ δημοσιευθεῖ στὴν Ἐφημερίδα τῆς Κυβερνήσεως.

Γρεβενά, 8 Ἰανουαρίου 1981

Ὁ Νομάρχης
ἀ. α.
ΦΙΛΙΠΠΟΣ ΚΑΛΙΑΡΑΣ

ΥΠΟΜΝΗΜΑ

Έκταση: [illegible] στρ.

Έκθεση: Ν-ΝΔ-Β

Κλίση: 25%

⊙ : εστία πυρκαϊάς

Β

⊙ αγρός Αντωνίου Χυρέτα

ΤΟΠΟΓΡΑΦΙΚΟ ΔΙΑΓΡΑΜΜΑ

καείσης εκτάσεως στη θέση "Αλωνίσματα - Καρακα δένδρα"

κοινότητος Σαρακήνας

κλίμαξ 1:2000

δάσος

βασική έκταση

αγροί κατοίκων Σαρακήνας

αγροί

ρέμα

δάσος

ρέμα

αγροί κατοίκων Σαρακήνας

αγροί κατοίκων Παλαιοχωρίου

αγροί κατοίκων Σαρακήνας

Γρεβενά 30 - 9 - 1980 ΕΘΕΩΡΗΘΗΚΕ

Ο Δασολόγος


Ο Δ/ντής Δασών

Ν. Μαυρής

ΕΘΕΩΡΗΘΗΚΕ

Γρεβενά 22 - 12 - 1980

Ο Νομάρχης

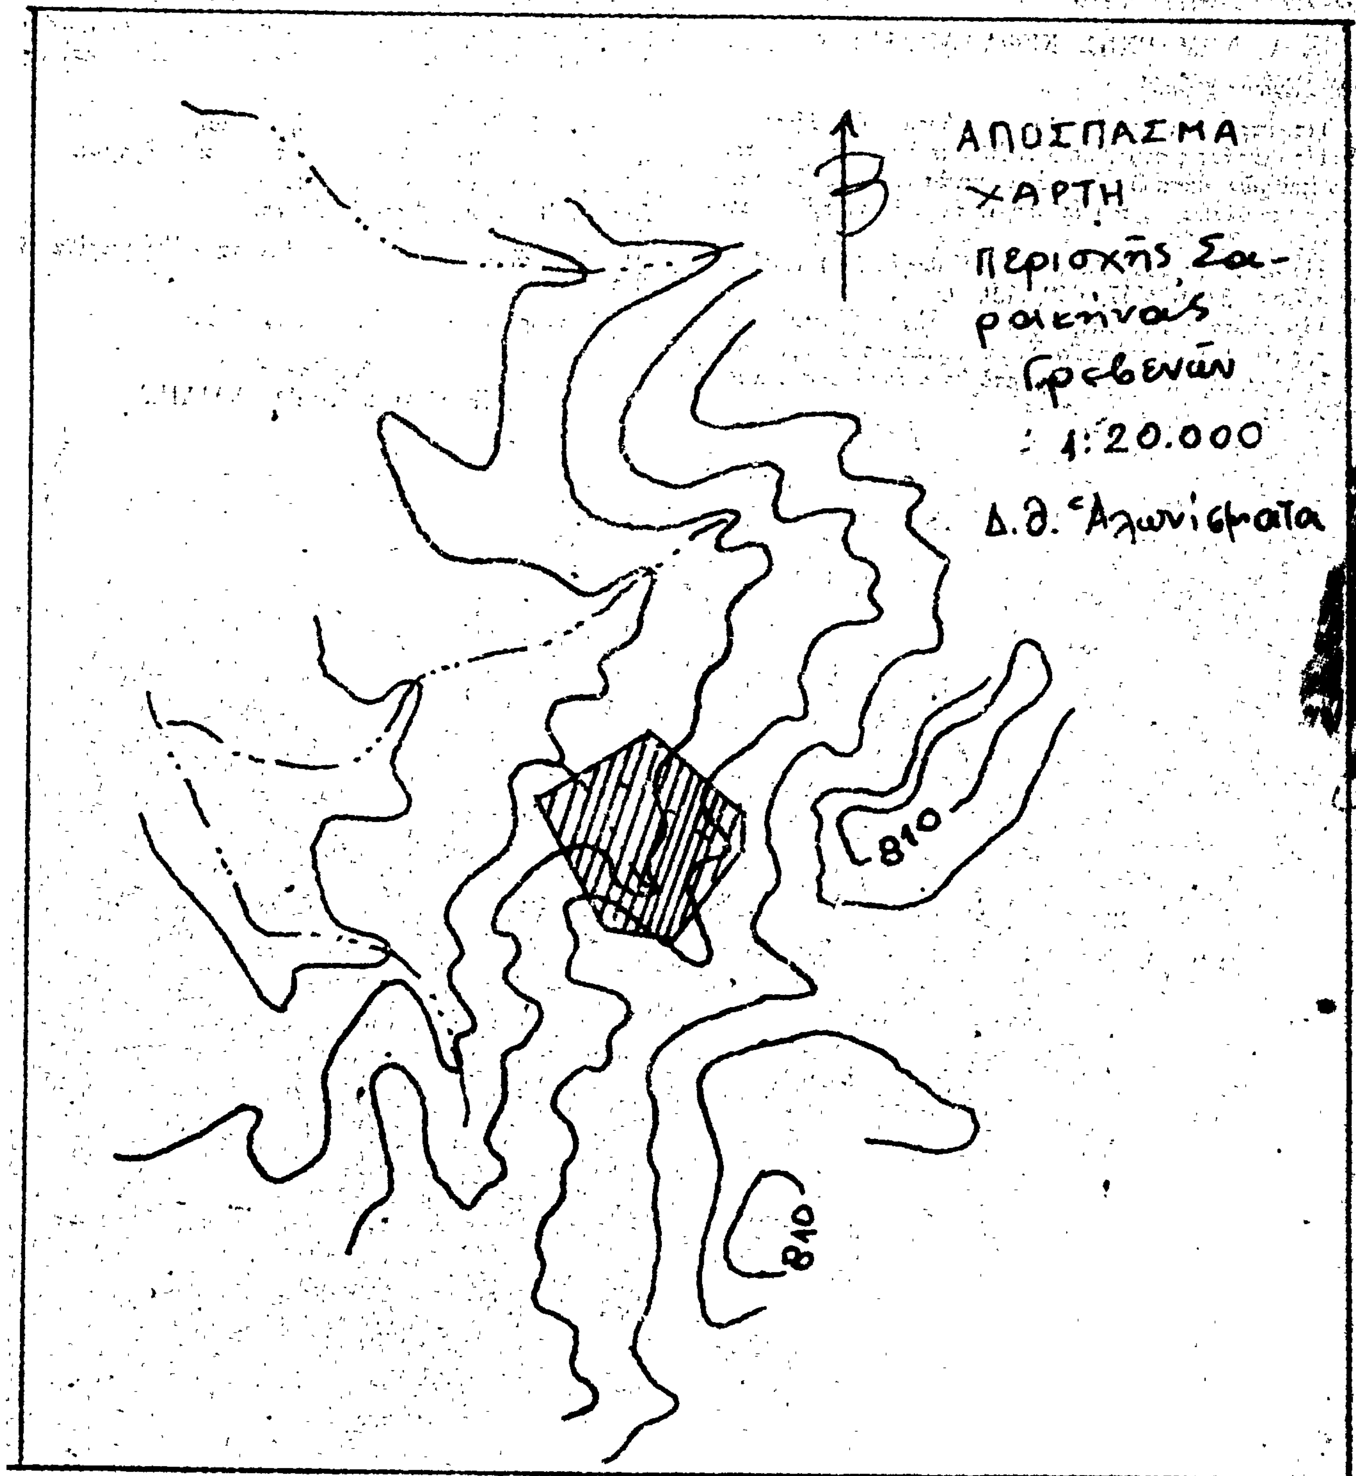
Β
ΑΠΟΣΠΑΣΜΑ
ΧΑΡΤΗ
περιοχής Σαραντάπορου
Γρεβενών
1:20.000
Δ.θ. Αλωνίσματα
810
810

'Αριθ. 34 (2)

Περὶ κηρύξεως ὡς ἀναδασωτέας ἐκτάσεως 260 στρεμμάτων, στὴ «ΟΦΙΛΙΕΣ» τῶν Κοινοτήτων Πάστρας καὶ Σκάλας τοῦ Νομοῦ Κεφαλληνίας.

Ο ΝΟΜΑΡΧΗΣ ΚΕΦΑΛΛΗΝΙΑΣ

Ἔχοντας ὑπόψη :

1. Τὶς περὶ διοικητικῆς ἀποκεντρώσεως διατάξεις.

2. Τὶς διατάξεις τοῦ Ν.998/1979 «περὶ προστασίας τῶν δασῶν καὶ τῶν δασικῶν ἐν γένει ἐκτάσεως τῆς Χώρας» καὶ συγκεκριμένα : α) τοῦ ἄρθρου 41 παρ. 1, β) τοῦ ἄρθρου 38 παρ. 1.

3. Τὶς διαταγὲς τοῦ Ὑπουργείου Γεωργίας, α) 160417/1180/8.7.80, β) 182447/3049/24.9.80.

4. Τὴν πρόταση ποὺ ὑποβλήθηκε μὲ τὴν προφορικὴ ἀναφορὰ τῆς Διευθύνσεως Δασῶν Κεφαλληνίας «περὶ κηρύξεως ἀναδασωτέας, τῆς ἀναφερομένης στὸ θέμα ἐκτάσεως», ἀποφασίζουμε :

Κηρύσσουμε ἀναδασωτέα, μὲ σκοπὸ τὴν ἐπαναδημιουργία τῆς δασικῆς βλαστήσεως, ποὺ καταστράφηκε ἀπὸ πυρκαϊὰ τὴν 6η Ἰουλίου 1980 τὴν ἰδιωτικὴ δασικὴ ἔκταση διακοσίων ἑξήντα (260) στρεμμάτων ποὺ βρίσκεται στὴ θέση «Ὀφιλιὲς τῶν Κοινοτήτων Πάστρας καὶ Σκάλας καὶ προσδιορίζεται ἀπὸ τὰ στοιχεῖα Α-Β-Γ-Δ-Ε-Ζ-Η-Θ-Ι-Α, ὅπως φαίνονται στὸ συνημμένο διάγραμμα τὸ ὁποῖο ἀποτελεῖ ἀναπόσπαστο μέρος τῆς ἀποφάσεως αὐτῆς καὶ ἔχει ὅρια :

Ἀνατολικά : Ἰδιωτικὴ Δασικὴ ἔκταση.
Δυτικὰ : Ἰδιωτικὴ Δασικὴ ἔκταση καὶ δρόμος.
Βόρεια : Ἰδιωτικὴ Δασικὴ ἔκταση.
Νότια : Ἰδιωτικὴ Δασικὴ ἔκταση.

Ἡ ἀπόφαση αὐτὴ νὰ δημοσιευθεῖ στὴν Ἐφημερίδα τῆς Κυβερνήσεως.

Ἀργοστόλιον, 2 Ἰανουαρίου 1981


Ὁ Νομάρχης
ΝΙΚΟΛΑΟΣ ΚΑΤΑΚΑΛΙΔΗΣ

ΤΟΠΟΓΡΑΦΙΚΟ ΔΙΑΓΡΑΜΜΑ

Αποτεφρωθείσης εκτάσεως στή θέση «Ορειλιές» περιφερείας κοινοτήτων Πάστρας & Σκάλας Κεφαλληνίας τήν 6η Ιουλίου 1980.

Έκταση 260 στρ.

ΚΛΙΜΑΞ 1: 20.000

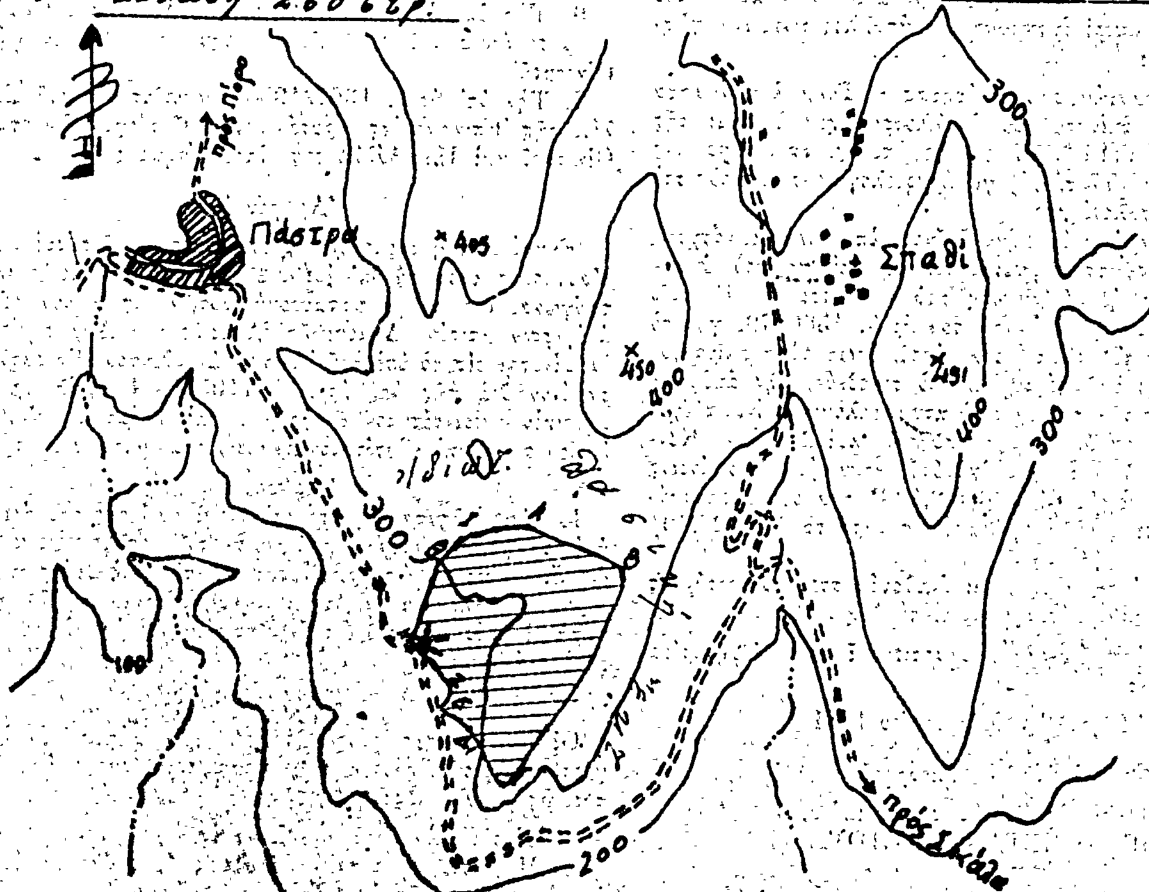

ΥΠΟΜΝΗΜΑ

= Καείσα δασική έκτασις


= Σημείο πρώτης αναφλέξεως.

Ανήκει στήν 34/2-1-1981 απόφαση του Νομάρχη Κεφαλληνίας

Αργοστόλιον 6-12-1980
Γιά τή Σύνταξη

ΔΗΜΗΤΡΙΟΣ ΤΣΑΛΑΓΚΑΣ
ΤΕΧΝΟΛΟΓΟΣ ΜΕ 6ο Β.

Θεωρήθηκε
Αυθημερόν
Ο Δ/ντής Δασών

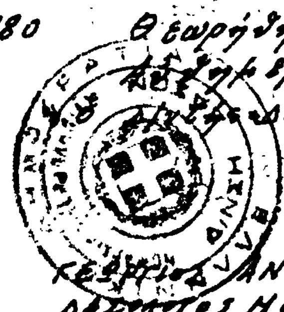

ΑΝΟΥΚΙΑΔΗΣ
ΔΑΣΑΡΧΗΣ ΜΕ 6ο Β.

Θεωρήθηκε
Αργοστόλιον 2-1-1981
Ο ΝΟΜΑΡΧΗΣ

ΝΙΚΟΛΑΟΣ ΚΑΤΑΚΑΛΙΔΗΣ

ΑΝΑΚΟΙΝΩΣΕΙΣ

'Αριθ. Φ.23(965)/5329 (3)

Περὶ εἰδοποιήσεως γιὰ παρακατάθεση ἀποζημιώσεως ἀπὸ ἀναγκαστικὴ ἀπαλλοτρίωση ἀκινήτου στὸ Πανόραμα Θεσσαλονίκης.

Ο ΥΠΟΥΡΓΟΣ ΠΟΛΙΤΙΣΜΟΥ ΚΑΙ ΕΠΙΣΤΗΜΩΝ

1. Σύμφωνα μὲ τὶς διατάξεις τῶν ἄρθρων 7 καὶ 8 τοῦ Ν.Δ. 797/1971 «περὶ ἀναγκαστικῶν ἀπαλλοτριώσεων», πληροφοροῦμε ὅσους:

α) Ἔχουν δικαιώματα κυριότητας ἢ ἄλλα ἐμπράγματα δικαιώματα στὸ ἀκίνητο ποὺ ἀπαλλοτριώθηκε δυνάμει τῆς ἀριθ. 4915/3031/14.10.77 κοινῆς ὑπουργικῆς ἀποφάσεως (ΦΕΚ 410/26.10.77 τ. Δ') γι' ἀρχαιολογικοὺς σκοποὺς στὸ Πανόραμα Θεσσαλονίκης.

β) Ἔχουν ἐγγράψει ὑποθήκη ἢ ἔχουν ἐπιβάλλει κατάσχεση, ἢ μὲ ὁποιοδήποτε τρόπο διεκδικοῦν τὸ ἀκίνητο ποὺ ἀπαλλοτριώθηκε, ὅτι ἡ ἀποζημίωση ποὺ καθόρισε τὸ Ἐφετεῖο Θεσσαλονίκης μὲ τὴν ἀπόφασή του ἀριθ. 1360/79, γιὰ τὸ ἀκίνητο καὶ γιὰ τὰ ὑπερκείμενα αὐτοῦ, ὅπως αὐτὰ φαίνονται στὸ κτηματολογικὸ διάγραμμα ποὺ συνοδεύει τὴν ἀπόφαση ἀπαλλοτριώσεως καὶ στὸ σχετικὸ κτηματολογικὸ πίνακα ἔχει κατατεθεῖ στὸ Ταμεῖο Παρακαταθηκῶν καὶ Δανείων (Κεντρικὴ Ὑπηρεσία) καὶ ἔχει ἐκδοθεῖ γραμμάτιο συστάσεως παρακαταθήκης ἀριθ. 617568/6.2.1981 γιὰ δύο ἑκατομμύρια ἑκατὸν δώδεκα χιλιάδες διακόσιες σαράντα (2.112.240) δραχμές.

2. Ἡ ἀποζημίωση αὐτὴ εἶναι ἀποδοτέα στοὺς δικαιούχους ποὺ θὰ ἀναγνωρισθοῦν σύμφωνα μὲ τὸ Νόμο.

Ἡ παροῦσα ἀνακοίνωση νὰ δημοσιευθεῖ στὴν Ἐφημερίδα τῆς Κυβερνήσεως.

Ἀθῆναι, 10 Φεβρουαρίου 1981

Μὲ ἐντολὴ Ὑπουργοῦ

Ὁ Γενικὸς Ἐπιθεωρητὴς κ.ἁ.α.
ΓΡΗΓ. ΚΩΝΣΤΑΝΤΙΝΟΠΟΥΛΟΣ

ΠΟΛΕΟΔΟΜΙΑ

ΔΙΑΤΑΓΜΑΤΑ

(4)

Περὶ τροποποιήσεως τοῦ ρυμοτομικοῦ σχεδίου Καστορίας.

Ο ΠΡΟΕΔΡΟΣ ΤΗΣ ΕΛΛΗΝΙΚΗΣ ΔΗΜΟΚΡΑΤΙΑΣ

Ἔχοντες ὑπ' ὄψει:

1. Τὰς διατάξεις τοῦ ἀπὸ 17 Ἰουλίου 1923 Ν. Δ/τος «περὶ σχεδίων πόλεων κλπ.», ὡς μεταγενεστέρως ἐτροποποιήθησαν καὶ συνεπληρώθησαν καὶ εἰδικώτερον τῶν ἄρθρων 3, 9 καὶ 70 αὐτοῦ.

2. Τὰς διατάξεις τῶν ἄρθρων 17, 21, 22 καὶ 25Α τοῦ Ν.Δ. 8/1973 «περὶ ΓΟΚ», ὡς ἐτροποποιήθη διὰ τοῦ Ν.Δ. 105/1974 (ΦΕΚ 363/Α').

3. Τὰς διατάξεις τοῦ Ν. 947/1979 «περὶ οἰκιστικῶν περιοχῶν» (ΦΕΚ 169/Α') καὶ εἰδικώτερον τοῦ ἄρθρου 62 (παρ. 1) αὐτοῦ.

4. Τὰς διατάξεις τοῦ Ν. 1032/1980 «περὶ συστάσεως Ὑπουργείου Χωροταξίας, Οἰκισμοῦ καὶ Περιβάλλοντος» (ΦΕΚ 57/Α) καὶ εἰδικώτερον τῶν ἄρθρων 2, 3 καὶ 7 αὐτοῦ.

5. Τὰς ὑπ' ἀριθ. 24/1979 καὶ 69/1980 πράξεις τοῦ Δημοτικοῦ Συμβουλίου Καστορίας.

6. Τὰς ὑπ' ἀριθ. 990/1979, 258/1980 καὶ 642/1980 γνωμοδοτήσεις τοῦ Συμβουλίου Δημοσίων Ἔργων (Τμῆμα Οἰκισμοῦ).

7. Τὴν ὑπ' ἀριθ. 1307/1980 γνωμοδότησιν τοῦ Συμβουλίου τῆς Ἐπικρατείας, προτάσει τοῦ Ὑπουργοῦ Χωροταξίας, Οἰκισμοῦ καὶ Περιβάλλοντος, ἀπεφασίσαμεν:

Ἄρθρον 1.

Ἐγκρίνεται ἡ τροποποίησις τοῦ ρυμοτομικοῦ σχεδίου Δήμου Καστορίας κατὰ τὰ ὑπ' ἀριθ. 23, 24 καὶ 25 οἰκοδομικὰ τετράγωνα, ὡς καὶ ἡ μετατροπὴ αὐτῶν εἰς χῶρον διὰ τὴν ἀνέγερσιν κτιρίου Δημοτικῆς Ἀγορᾶς καὶ Δημαρχείου, ὡς ἐμφαίνεται εἰς τὸ ὑπὸ τοῦ Γενικοῦ Διευθυντοῦ Οἰκισμοῦ θεωρημένον διὰ τῆς ὑπ' ἀριθ. Γ.1105/1981 πράξεως αὐτοῦ σχετικὸν πρωτότυπον διάγραμμα ὑπὸ κλίμακα 1:500, τοῦ ὁποίου συνοπτικὸν ἀντίτυπον δημοσιεύεται μετὰ τοῦ παρόντος.

Ἄρθρον 2.

1. Ἐπιβάλλονται ἐσωτερικαὶ στοαὶ πλάτους τεσσάρων καὶ ἡμίσεος (4.50) μέτρων καθ' ὅλον τὸ ὕψος τοῦ ἰσογείου τοῦ ὡς ἄνω κτιρίου, ὡς ἐμφαίνεται εἰς τὸ αὐτὸ διάγραμμα.

2. Ἐπιβάλλεται προκήπιον πλάτους ἑπτὰ (7) μέτρων κατὰ τὸ πρόσωπον τοῦ ὡς ἄνω κτιρίου, ὡς ἐμφαίνεται εἰς τὸ αὐτὸ διάγραμμα.

Ἄρθρον 3.

Οἱ ὅροι καὶ περιορισμοὶ δομήσεως τοῦ χώρου διὰ τὴν ἀνέγερσιν κτιρίου Δημοτικῆς Ἀγορᾶς καὶ Δημαρχείου, ὁρίζονται ὡς ἀκολούθως:

1. Οἰκοδομικὸν σύστημα: Συνεχές.

2. Μέγιστον ποσοστὸν καλύψεως ἑβδομήκοντα ἐπὶ τοῖς ἑκατὸν (70%) τῆς ἐπιφανείας τοῦ χώρου.

3. Συντελεστὴς δομήσεως ἓν καὶ ἑξήκοντα ἑκατοστὰ (1,60).


4. Μέγιστος ἐπιτρεπόμενος ἀριθμὸς ὀρόφων δύο (2) μὲ μέγιστον ὕψος τοῦ κτιρίου ὀκτὼ καὶ ἥμισυ (8,50) μέτρα. Ὑπεράνω τοῦ ὕψους αὐτοῦ κατασκευάζεται ὑποχρεωτικῶς κεραμοσκεπὴς στέγη μεγίστου ὕψους δύο καὶ ἡμίσεος (2,50) μέτρων.

Εἰς τὸν Ὑπουργὸν Χωροταξίας, Οἰκισμοῦ καὶ Περιβάλλοντος, ἀναθέτομεν τὴν δημοσίευσιν καὶ ἐκτέλεσιν τοῦ παρόντος Διατάγματος.

Ἐν Ἀθήναις τῇ 7 Φεβρουαρίου 1981

Ο ΠΡΟΕΔΡΟΣ ΤΗΣ ΔΗΜΟΚΡΑΤΙΑΣ
ΚΩΝΣΤΑΝΤΙΝΟΣ Γ. ΚΑΡΑΜΑΝΛΗΣ

Ο ΥΠΟΥΡΓΟΣ ΧΩΡΟΤΑΞΙΑΣ, ΟΙΚΙΣΜΟΥ ΚΑΙ ΠΕΡΙΒΑΛΛΟΝΤΟΣ
ΓΕΩΡΓΙΟΣ ΠΛΥΤΑΣ

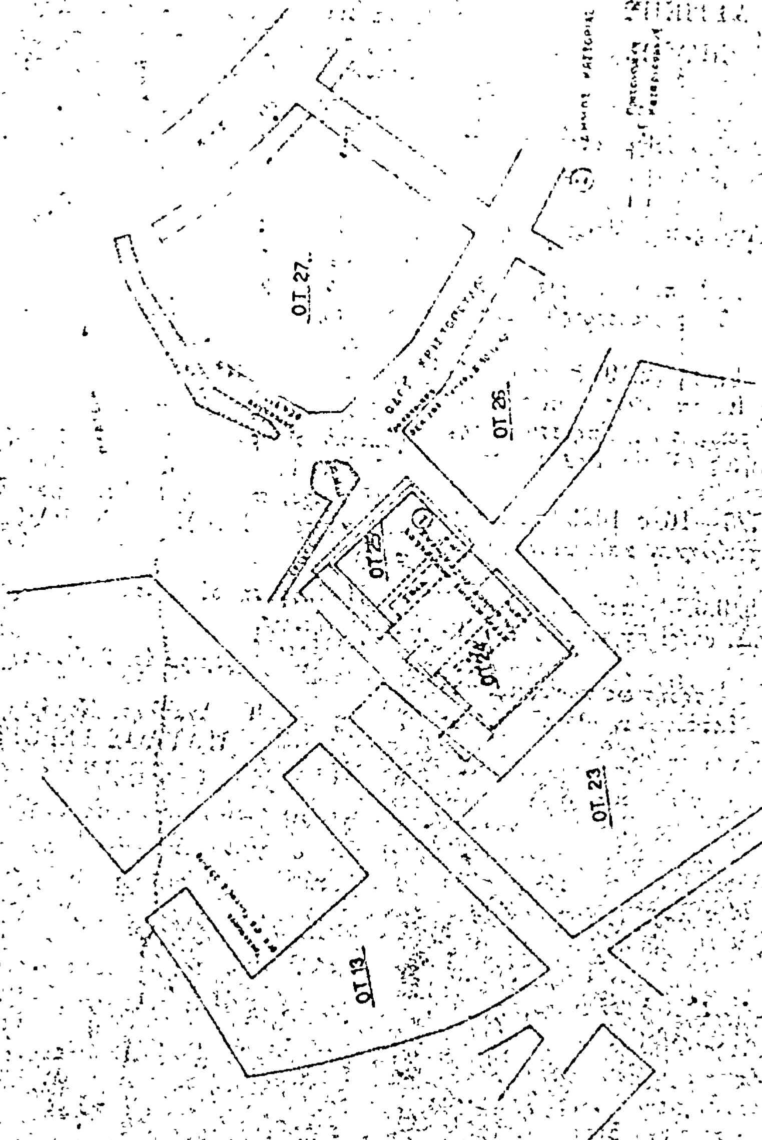
ΟΣ ΚΑΣΤΟΡΙΑΣ
ΤΡΟΠΟΠΟΙΗΣΗ ΕΓΚΕΚΡΙΜΕΝΟΥ
ΣΧΕΔΙΟΥ ΠΟΛΕΩΣ ΚΑΣΤΟΡΙΑΣ
ΣΤΑ ΥΠ ΑΡΙΘ 24-25 Ο.Τ
ΚΛΙΜΑΞ 1:500
ΟΤ 27
ΟΤ 26
ΟΤ 25
ΟΤ 24
ΟΤ 23
ΟΤ 13

ΑΠΟΦΑΣΕΙΣ

Ἀριθ. Π. 304009 (5)

Περὶ χαρακτηρισμοῦ ὡς κατοικημένης περιοχῆς τμήματος τῆς Λεωφ. Ποσειδῶνος στὸ Καλαμάκι (Ἀττικῆς).

Ο ΝΟΜΑΡΧΗΣ ΑΤΤΙΚΗΣ
ΔΙΑΜΕΡΙΣΜΑ ΠΕΙΡΑΙΩΣ

Ἔχοντας ὑπόψη:

1) Τὶς διατάξεις τοῦ Ν. 3200/55 «περὶ διοικητικῆς ἀποκεντρώσεως», ὅπως αὐτὲς τροποποιήθηκαν καὶ συμπληρώθηκαν μὲ τὸ Ν.Δ. 532/70.

2) Τὸ Ν.Δ. 1147/72 «περὶ Διοικήσεως Μείζονος Πρωτευούσης».

3) Τὶς διατάξεις τοῦ Β.Δ. 805/72 «περὶ καθορισμοῦ τῶν διατηρουμένων ἁρμοδιοτήτων κλπ.», ὅπως τροποποιήθηκαν καὶ συμπληρώθηκαν μεταγενέστερα.

4) Τὴν μὲ ἀριθμὸ Α7/13—1/17/11.12.1972 κοινὴ ἀπόφαση τῶν Ὑπουργῶν Προεδρίας Κυβερνήσεως, Ἐσωτερικῶν καὶ Δημ. Ἔργων «περὶ ὀργανώσεως τῶν Ὑπηρεσιῶν τῆς Νομαρχίας Ἀττικῆς, ἁρμοδιότητος Ὑπουργείου Δημοσίων Ἔργων».

5) Τὶς διατάξεις τοῦ Ν.Δ. 17/7—16/8/1923 «περὶ σχεδίων πόλεων κλπ.», ὅπως τροποποιήθηκαν καὶ συμπληρώθηκαν μέχρι σήμερα.

6) Τὶς διατάξεις τοῦ Ν.Δ. 8/9.6.73 «περὶ ΓΟΚ».

7) Τὸ μὲ ἀριθμὸ 910/77 Π.Δ. «περὶ ὀργανισμοῦ τοῦ Ὑπουργείου Δημ. Ἔργων».

8) Τὸ ἀπὸ 26.8.1936 Β.Δ. «περὶ τηρήσεως προκηπίου πρὸ τῶν οἰκοδομῶν τῶν ἀνεγειρομένων ἑκατέρωθεν ἐθνικῶν, ἐπαρχιακῶν καὶ δημοτικῶν ἢ κοινοτικῶν ὁδῶν».

9) Τὶς διατάξεις τοῦ ἀπὸ 23.10.1959 Β.Δ. «περὶ μέτρων τινῶν διὰ τὴν ἀσφάλειαν τῆς ὑπεραστικῆς συγκοινωνίας».

10) Τὸ Β.Δ. 301/64 «περὶ τροποποιήσεως τῶν περὶ μέτρων τινῶν διὰ τὴν ἀσφάλειαν τῆς ὑπεραστικῆς συγκοινωνίας διατάξεων».

11) Τὴν μὲ ἀριθ. Γ3δ/2218/οἰκ./ω—176/20.1.71 ἐγκύκλιο διαταγὴ τοῦ Ὑπουργείου Δημ. Ἔργων «περὶ μεταβιβάσεως στοὺς Νομάρχας ἁρμοδιοτήτων καθορισμοῦ ὁρίων κατοικημένων περιοχῶν» καὶ βλέποντας:

α. Τὴν ἀπὸ 30.1.1981 αἴτηση τοῦ Στέλιου Μυγιάκη.

β. Τὸ ἀπὸ 5.1.1981 τοπογραφικὸ διάγραμμα τῆς παραλιακῆς ζώνης Ἀλίμου, ποὺ συντάχθηκε ἀπὸ τὴν Τεχνικὴ Δ/νση Ε.Ο.Τ.

γ. Τὴν ἀπὸ 2.2.1981 εἰσηγητικὴ ἔκθεση τοῦ Προϊσταμένου τῆς Δ/νσεως Πολ/μίας Πειραιῶς, Ἐπιθ/τῆ μὲ 2ο β. Φιλίππου Σαμαρᾶ.

δ. Τὴν γνώμη τοῦ Συμβουλίου Δημ. Ἔργων Διαμ. Πειραιῶς, ποὺ διατυπώθηκε στὸ 4ο/1/3—2/1981 πρακτικὸ συνεδριάσεώς του, ἀποφασίζουμε:

Χαρακτηρίζουμε τὸν ἐμφαινόμενο, στὸ ἀπὸ 5.1.1981 τοπογραφικὸ διάγραμμα τοποθεσίας παραλιακῆς ζώνης Ἀλίμου τοῦ Ε.Ο.Τ. ὑπὸ κλίμακα 1:200, διαγραμμισμένο χῶρο, ὁ ὁποῖος ἔχει πρόσοψη ἐπὶ τῆς παραλιακῆς λεωφόρου μεταξὺ τῶν κέντρων ΕΔΕΜ καὶ ΝΕΡΑΪΔΑ, ὡς κατοικημένη περιοχή.

Ἡ ἀπόφαση αὐτὴ νὰ δημοσιευθεῖ στὴν Ἐφημερίδα τῆς Κυβερνήσεως.

Πειραιάς, 3 Φεβρουαρίου 1981

Ὁ Ἀναπληρ. Νομάρχης Πειραιῶς
ΠΑΥΛΟΣ ΓΕΡΟΓΙΑΝΝΗΣ

ΑΠΟ ΤΟ ΕΘΝΙΚΟ ΤΥΠΟΓΡΑΦΕΙΟ